



PLANTA BAJA

ESCALA 1:125

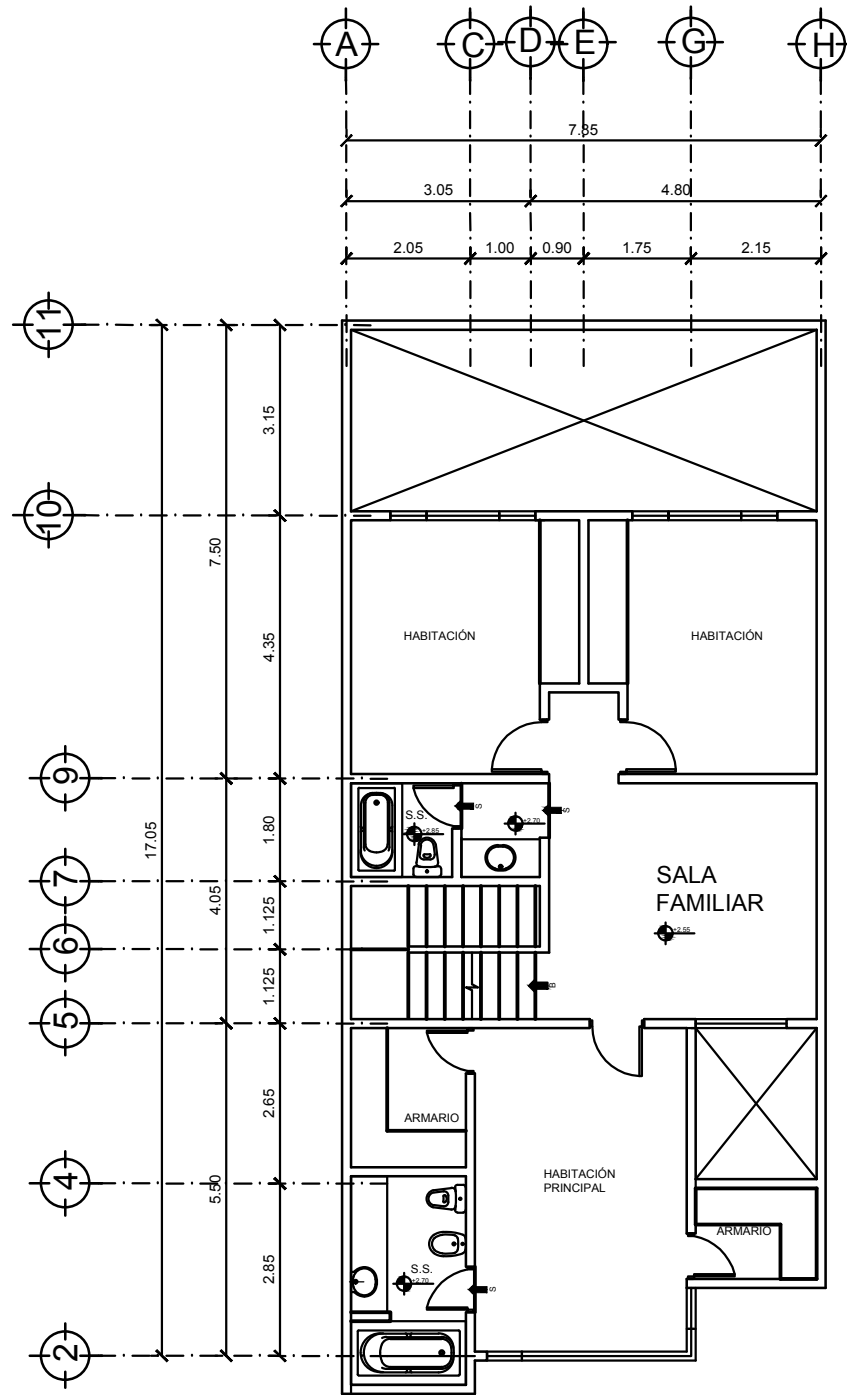


PLANTA ALTA

ESCALA 1:125

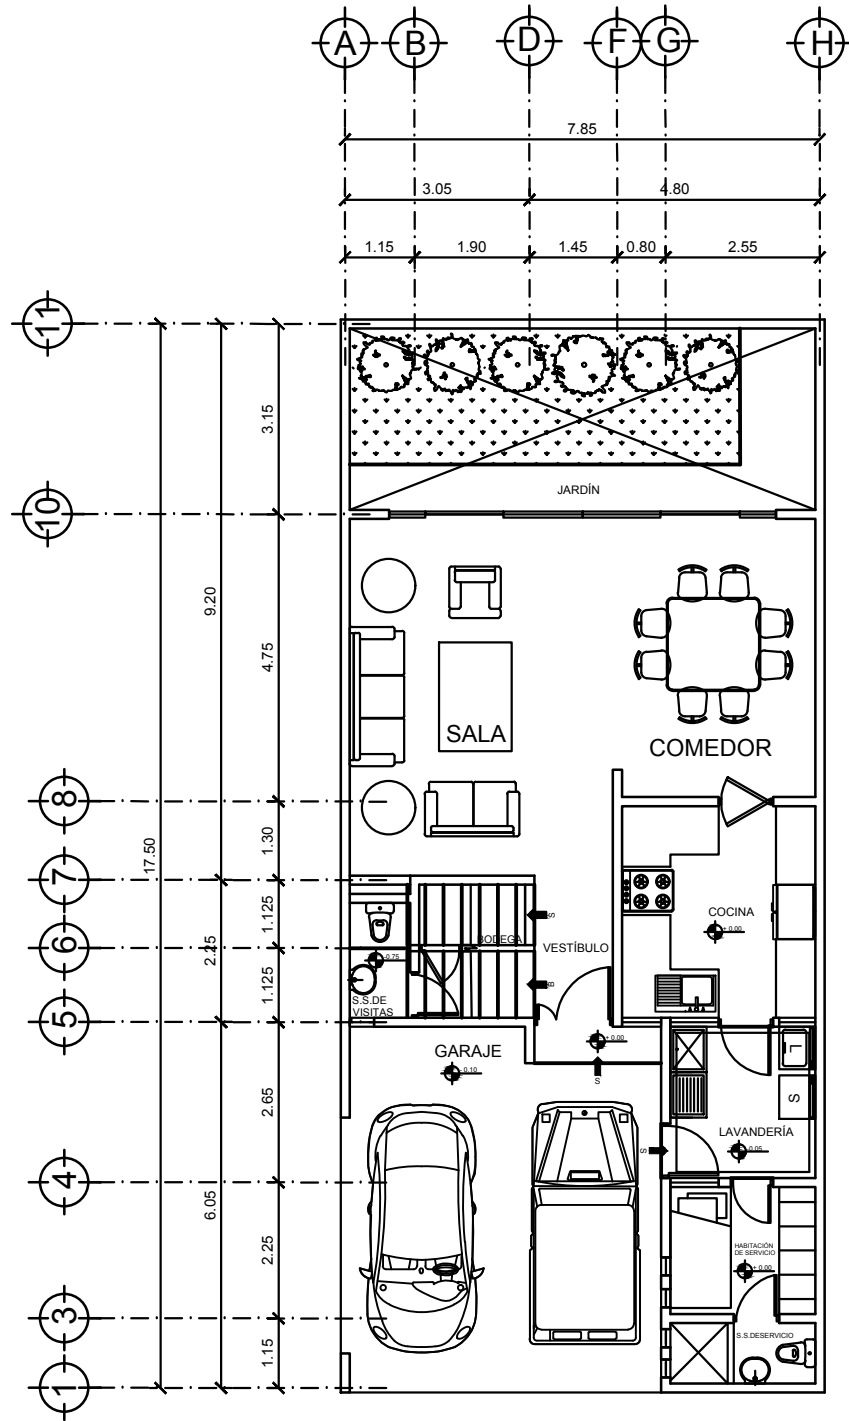

PLANTA BAJA AMUEBLADA

ESCALA 1:125

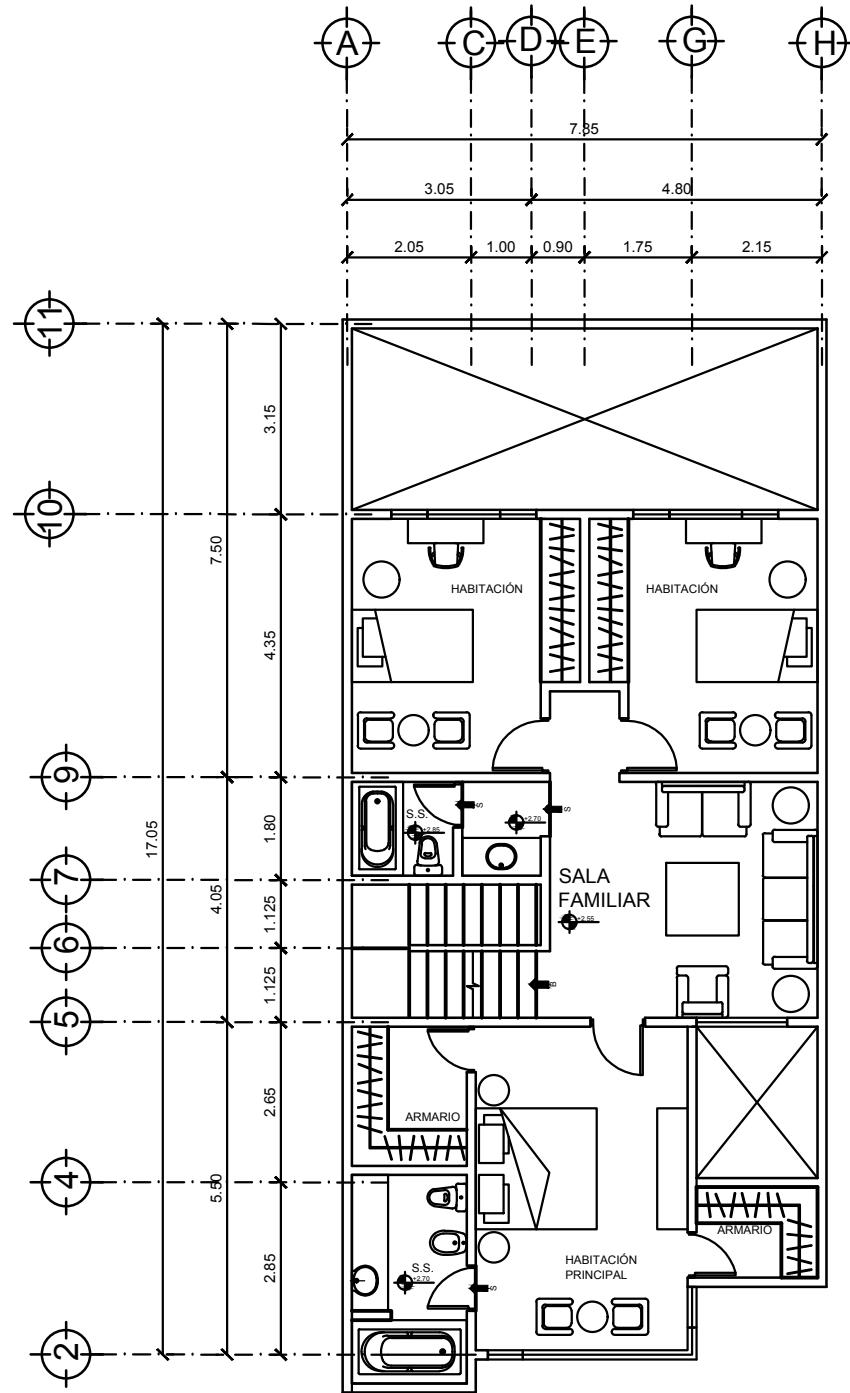

PLANTA ALTA AMUEBLADA

ESCALA 1:125