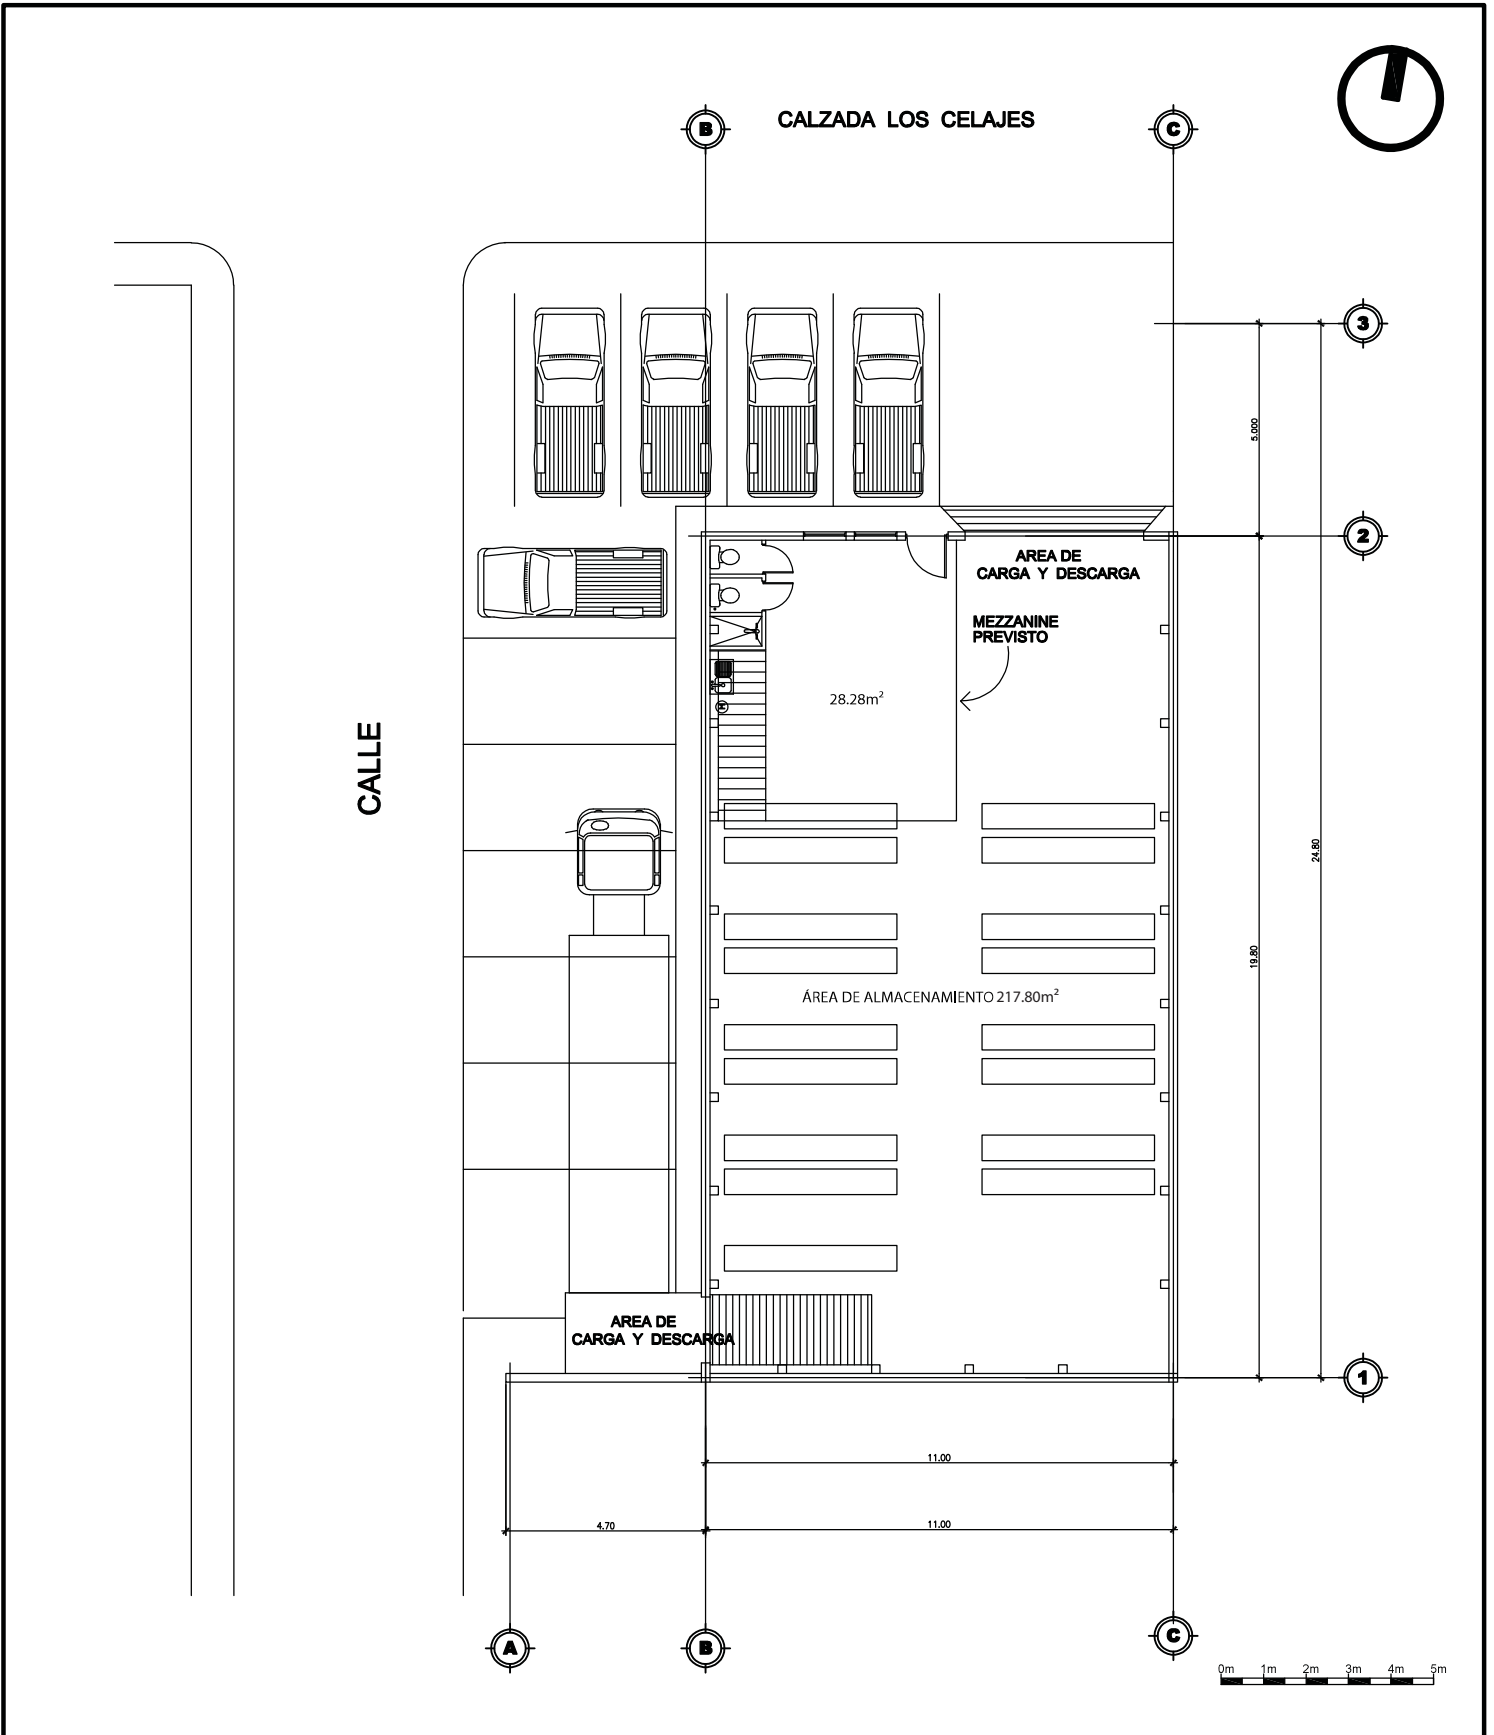

 <p>GRUPO PESA</p>	<p>CONTIENE PLANTA BAJA</p>	<p>ÁREA 246.08m²</p>
	<p>DIRECCIÓN 20 CALLE ZONA 4, CALZADA LOS CELAJES, SANTA CRUZ DEL QUICHÉ, QUICHÉ.</p>	
	<p>AMBIENTES 10 PARQUEOS, ÁREA DE CARGA Y DESCARGA, ÁREA DE ALMACENAMIENTO, MEZZANINE DE SERVICIO, 2 BAÑOS Y PILA DE SERVICIO.</p>	<p>PLANO 1/2</p>



 <p>GRUPO PESA</p>	<p>CONTIENE PLANTA AMUEBLADA</p>	<p>ÁREA 246.08m²</p>
	<p>DIRECCIÓN 20 CALLE ZONA 4, CALZADA LOS CELAJES, SANTA CRUZ DEL QUICHÉ, QUICHÉ.</p>	
	<p>AMBIENTES 10 PARQUEOS, ÁREA DE CARGA Y DESCARGA, ÁREA DE ALMACENAMIENTO, MEZZANINE DE SERVICIO, 2 BAÑOS Y PILA DE SERVICIO.</p>	<p>PLANO 2/2</p>